

Projekti nimetus:
 Riigitee nr 4 Tallinn–Pärnu–Ikla km 133,4-143 Pärnu–Uulu 2+2 teelõigu ehitus

Joonise nimetus:
 RT 4 ja RT 6 ristmikul viadukti ehitamine

Objekti asukoht:
 Riigitee nr 6 Valga-Uulu km 124,397 - 124,779;
 Riigitee nr 4 Tallinn–Pärnu-Ikla km 142,103 - 141.084, Reiu küla, Häädemeeste vald, Pärnumaa

Märkused:
 T6 AKÖL: 3 950 sõiduautosid 91%
 T4 AKÖL: AKÖL: 9544 autot ööpäevas, sõiduautosid 80% (Enne RT 6-ga ristumist Pärnu pool)
 T4 AKÖL: 4116 autot ööpäevas, sõiduautosid 64% (Peale RT 6-ga ristumist Ikla pool)

- **LM 686 omavahelised vahekaugused:**
- 50km/h 10m
- 30km/h 5m

Kuupäev	Töö nr.	Joonise nr.
29.11.2022	JLL220711-1	10



Tellija	Verston OÜ, Gerhard Markus Trumm, 5330 6537, gerhardmarkus.trumm@verston.ee
---------	--

Cad proj.	L.Lensment, Tel: +372 5887 8001
Tegevusluba nr ELK000084 A. Voitka	

- TINGMÄRGID:**
- Töotsoon
 - Ajutine liiklusmärk
 - Ajutine liiklusmärgi post
 - Ol.olev liiklusmärk
 - Ol.oleva liiklusmärgi post
 - Piirdeaed

KOOSKÖLASTATUD:
 Transpordiameti lääne teehoiu üksus
 Alard Tallo - Pärnu- ja Viljandimaa liikluskorraldaja
 01.12.2022.a

- Tingimused:**
1. Liikluse korraldamisel objektil juhendada määrusest „Nõuded ajutisele liikluskorraldusele“ nr 43 ja juhendist „Riigiteede ajutine liikluskorraldus“ MA 2018-009.
 2. Märkid, mis pannakse kauemaks kui 30 päevaks panna kohtkindlalt tee kõrvale alalise postiga.
 3. Vähemalt 24 tundi enne tööde alustamist või liikluskorralduse muutmist teavitada liiklusjuhtimiskeskust e-post tmc@transpordiamet.ee või Transpordiametit Tark Tee liikluspääsude iseteeninduskeskkonnas, millele pääseb ligi Transpordiameti e-teeninduse kaudu.

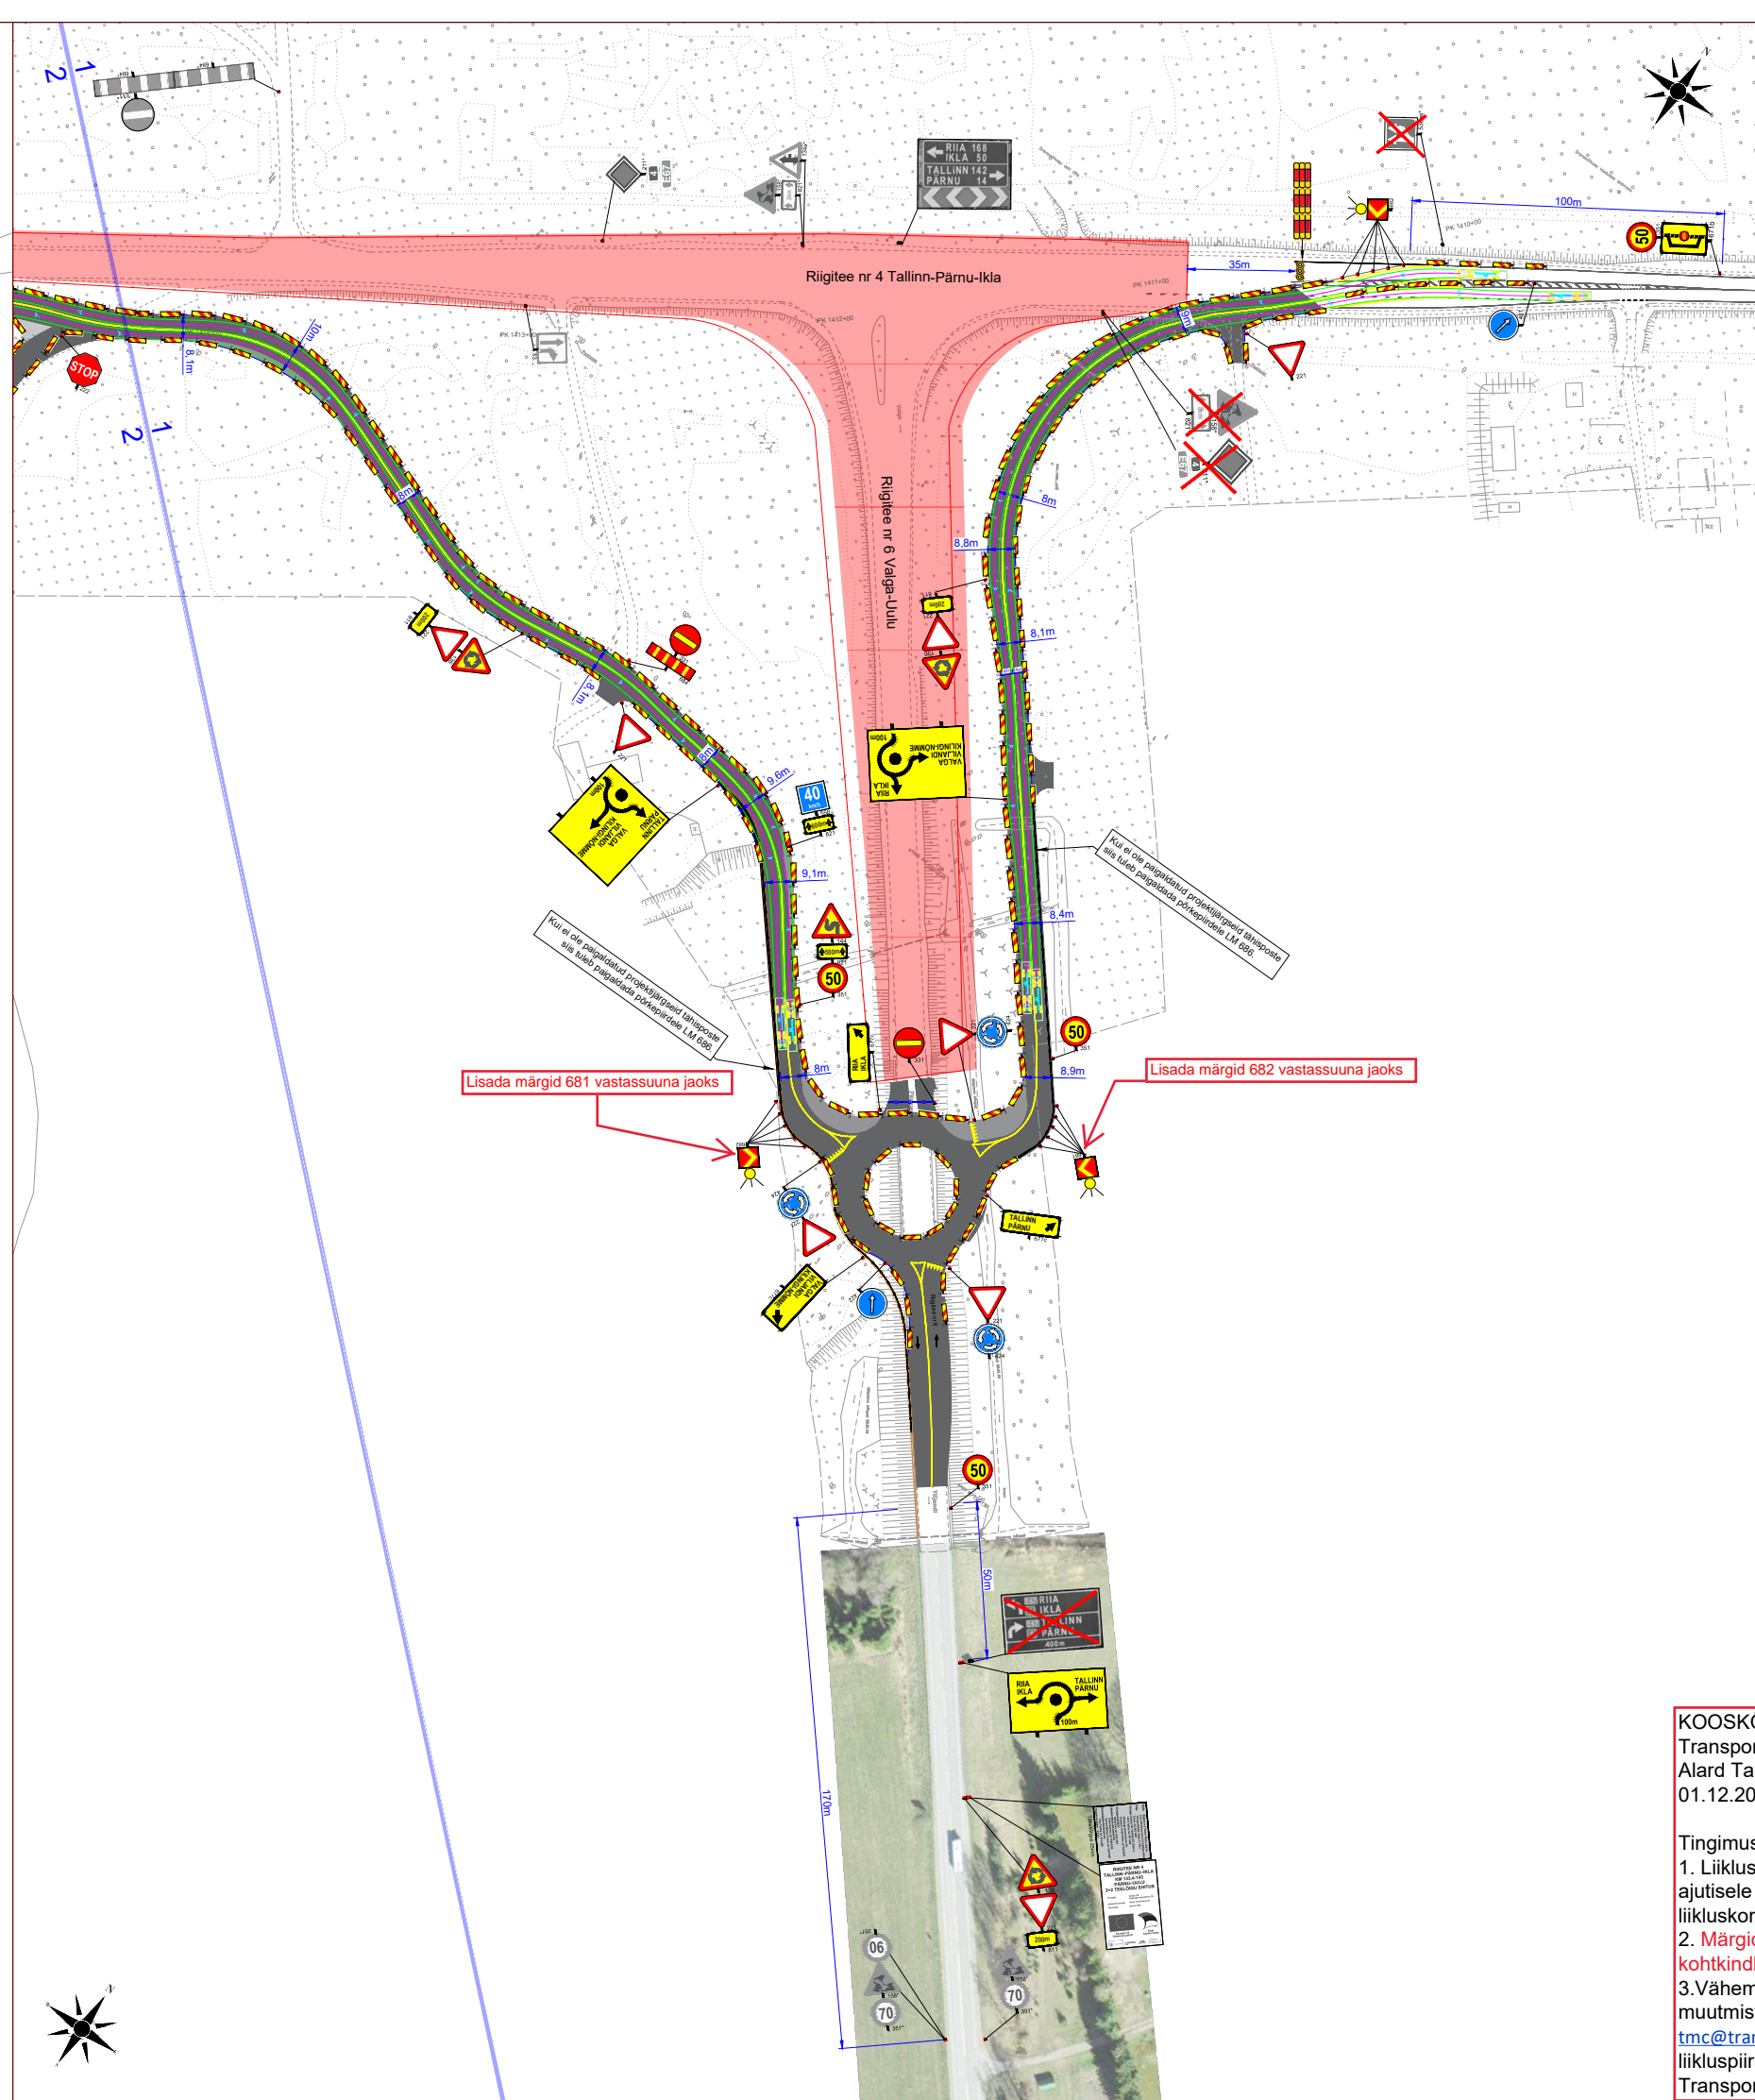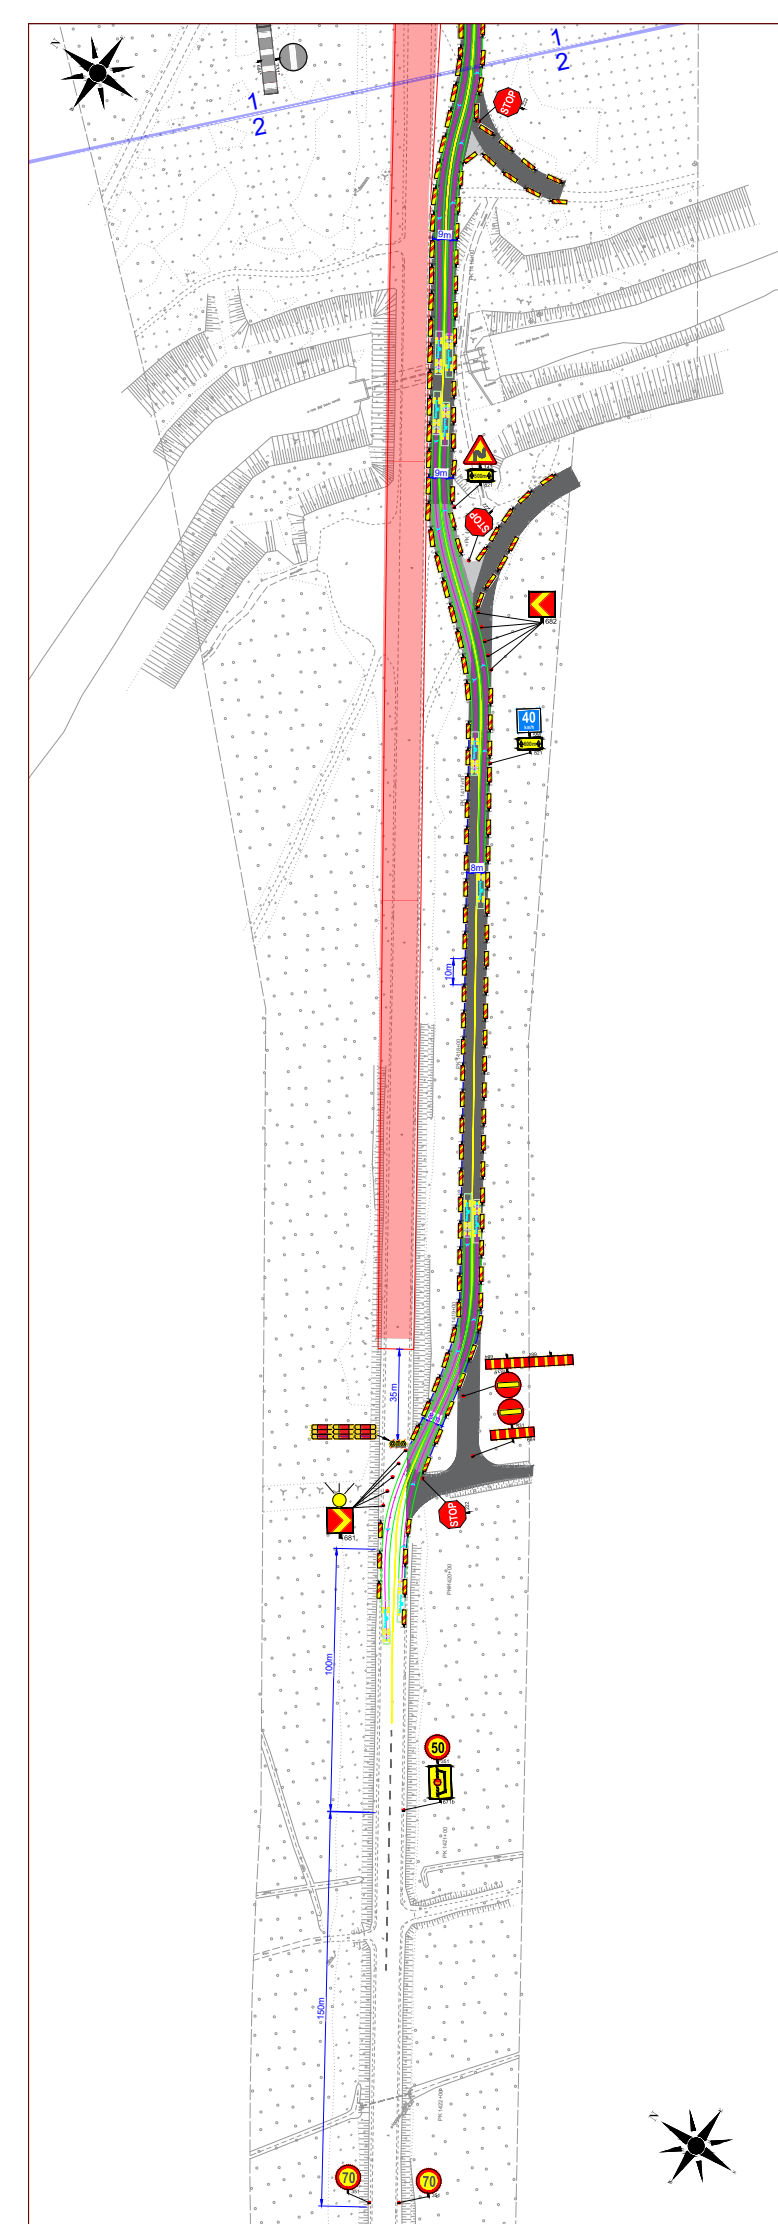

Ramudden

Ramudden OÜ, Reg. kood 12969700
 Artelli 16/18, Tallinn.
 Telefon: +372 622 9530 E-post: info@ramudden.ee

Projekti nimetus:
 Riigitee nr 4 Tallinn–Pärnu–Ikla km 133,4-143 Pärnu–Uulu 2+2 teelõigu ehitus

Joonise nimetus:
 RT 4 ja RT 6 ristmikul viadukti ehitamine

Objekti asukoht:
 Riigitee nr 6 Valga-Uulu km 124,397 - 124,779;
 Riigitee nr 4 Tallinn–Pärnu-Ikla km 142,103 - 141.084, Reiu küla, Häädemeeste vald, Pärnumaa

Märkused:
 T6 AKÖL: 3 950 sõiduautosid 91%
 T4 AKÖL: AKÖL: 9544 autot ööpäevas, sõiduautosid 80% (Enne RT 6-ga ristumist Pärnu pool)
 T4 AKÖL: 4116 autot ööpäevas, sõiduautosid 64% (Peale RT 6-ga ristumist Ikla pool)

- **LM 686 omavahelised vahekaugused:**
- 50km/h 10m
- 30km/h 5m

Kuupäev	Töö nr.	Joonise nr.
29.11.2022	JLL220711-1	10

Tellija	Verston OÜ, Gerhard Markus Trumm, 5330 6537, gerhardmarkus.trumm@verston.ee
---------	--

Cad proj.	L.Lensment, Tel: +372 5887 8001
Tegevusluba nr ELK000084 A. Voitka	

TINGMÄRGID:

- Töotsoon
- Ajutine liiklusmärk
- Ajutine liiklusmärgi post
- Ol.olev liiklusmärk
- Ol.oleva liiklusmärgi post
- Piirdeaed

KOOSKÖLASTATUD:
 Transpordiameti lääne teehoiu üksus
 Alard Tallo - Pärnu- ja Viljandimaa liikluskorraldaja
 01.12.2022.a

Tingimused:

1. Liikluse korraldamisel objektil juhendada määrusest „Nõuded ajutisele liikluskorraldusele“ nr 43 ja juhendist „Riigiteede ajutine liikluskorraldus“ MA 2018-009.
2. Märkid, mis pannakse kauemaks kui 30 päevaks panna kohtkindlalt tee kõrvale alalise postiga.
3. Vähemalt 24 tundi enne tööde alustamist või liikluskorralduse muutmist teavitada liiklusjuhtimiskeskust e-post tmc@transpordiamet.ee või Transpordiametit Tark Tee liikluspääsude iseteeninduskeskkonnas, millele pääseb ligi Transpordiameti e-teeninduse kaudu.